
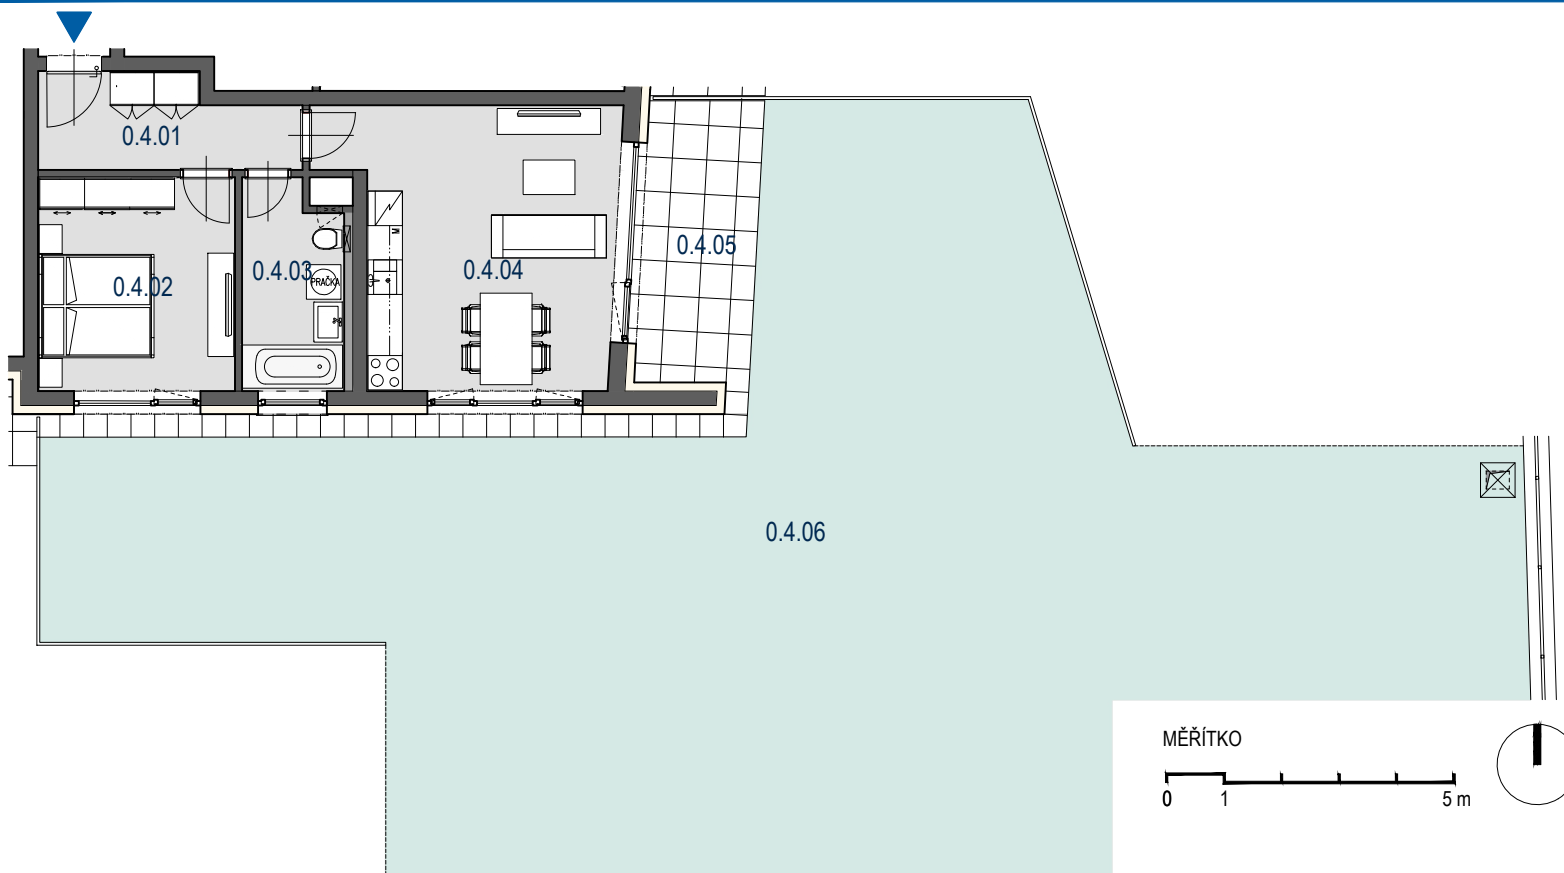
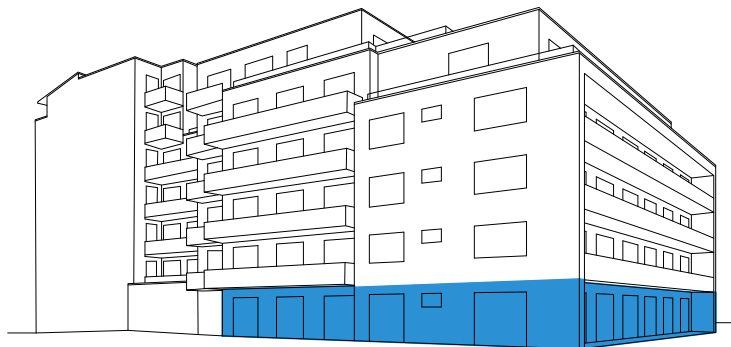


# SCHÉMA PODLAŽÍ

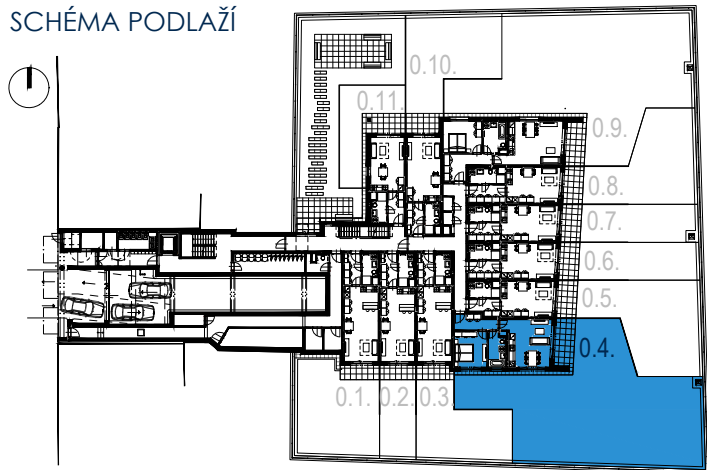

## HĚZDOVÁ BYTOVÝ DŮM

1.PP 0.4. 2+KK 50,8m<sup>2</sup>

BYT 0.4.  
PODLAŽÍ 1.PP  
2 + KK 50,8m<sup>2</sup>

OZN.	ÚČEL MÍSTNOSTI	PLOCHA m <sup>2</sup>
0.4.01	PŘEDSÍŇ	6,9
0.4.02	LOŽNICE	12,8
0.4.03	KOUPELNA + WC	6,2
0.4.04	OBÝVACÍ POKOJ + KUCH. KOUT	22,7
	PLOCHA PŘÍČEK	2,2
	<b>PODLAHOVÁ PLOCHA BYTU</b>	<b>50,8</b>
0.4.05	TERASA	10,4
0.4.06	PŘEDZAHRÁDKA	249,1
	<b>PLOCHA CELKEM</b>	<b>310,3</b>

### UPOZORNĚNÍ:

Plochy jednotlivých místností jsou pouze orientační. Vyrobené zařízení v plánech bytů (kuchyňská linka, nábytek) není součástí dodávky. Rozsah dodávky je specifikován ve standardu. Způsob výpočtu podlahové plochy bytu v jednotce - podlahová plocha ve smyslu nařízení vlády č. 366/2013 Sb. - podlahovou plochu bytu v jednotce tvoří půdorysná plocha všech místností bytu včetně půdorysné plochy všech svislých nosných i nenosných konstrukcí uvnitř bytu, jako jsou stěny, sloupy, pilíře a obdobné svislé konstrukce. Půdorysná plocha je vymezena vnitřním lícem svislých konstrukcí ohraničujících byt včetně povrchových úprav. Započítává se také podlahová plocha zakrytá zabudovanými předměty, jako jsou zejména skříňe, vany a jiné zařizovací předměty ve vnitřní ploše bytu.

**IMOS** development

Tel.: + 420 548 129 111, + 420 532 173 111