

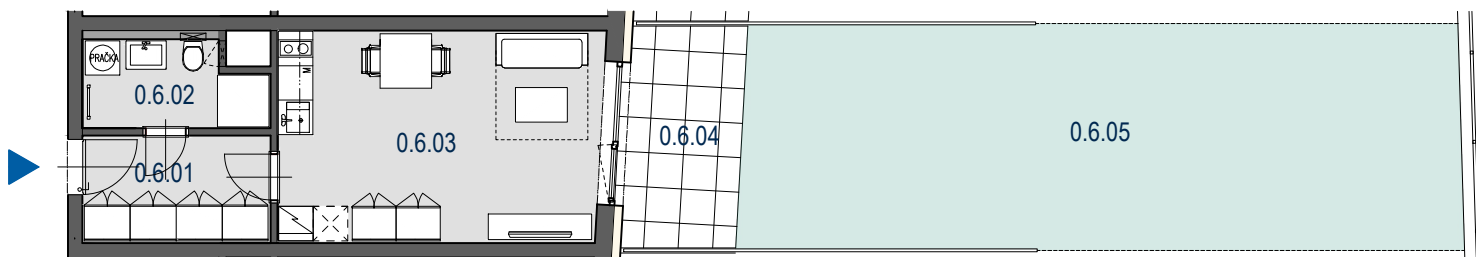
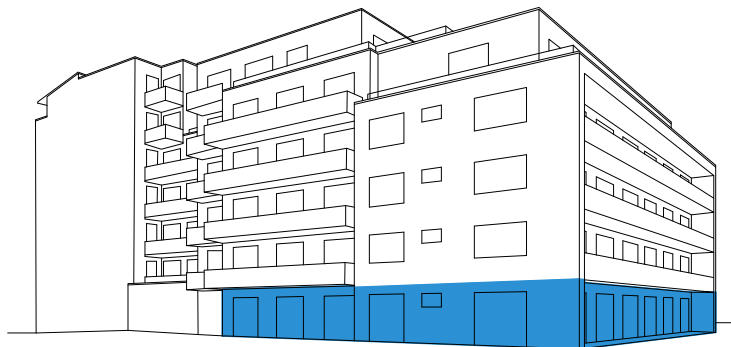


SCHÉMA PODLAŽÍ

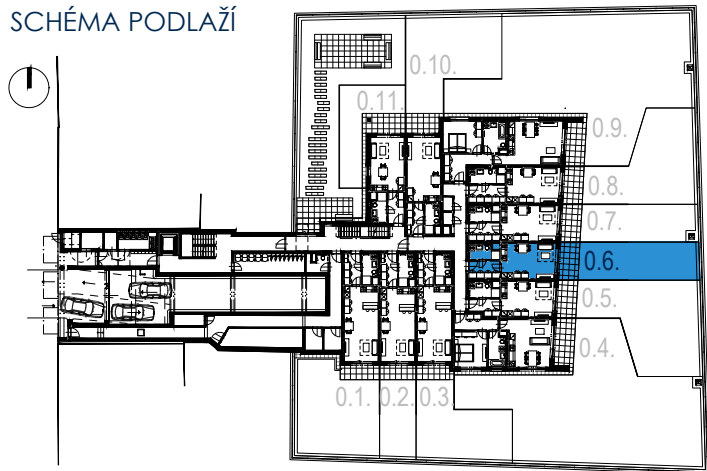

MĚŘÍTKO

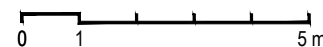

HVĚZDOVÁ BYTOVÝ DŮM



UBYTOVÁNÍ 0.6.
PODLAŽÍ 1.PP
1 + KK 32,6m²

OZN.	ÚČEL MÍSTNOSTI	PLOCHA m ²
0.6.01	PŘEDSÍŇ	6,1
0.6.02	KOUPELNA + WC	4,5
0.6.03	OBÝVACÍ POKOJ + KUCH. KOUT	20,8
	PLOCHA PŘÍČEK	1,2
	PODLAHOVÁ PLOCHA BYTU	32,6
0.6.04	TERASA	8,2
0.6.05	PŘEDZAHŘÁDKA	49,5
	PLOCHA CELKEM	90,3

UPOZORNĚNÍ:

Plochy jednotlivých místností jsou pouze orientační. Vyrobené zařízení v plánech bytů (kuchyňská linka, nábytek) není součástí dodávky. Rozsah dodávky je specifikován ve standardu. Způsob výpočtu podlahové plochy bytu v jednotce - podlahová plocha ve smyslu nařízení vlády č. 366/2013 Sb. - podlahovou plochu bytu v jednotce tvoří půdorysná plocha všech místností bytu včetně půdorysné plochy všech svislých nosných i nenosných konstrukcí uvnitř bytu, jako jsou stěny, sloupy, pilíře a obdobné svislé konstrukce. Půdorysná plocha je vymezena vnitřním lícem svislých konstrukcí ohraničujících byt včetně povrchových úprav. Započítává se také podlahová plocha zakrytá zabudovanými předměty, jako jsou zejména skříně, vany a jiné zařizovací předměty ve vnitřní ploše bytu.

IMOS development

Tel.: + 420 548 129 111, + 420 532 173 111